


RZUT PARTERU

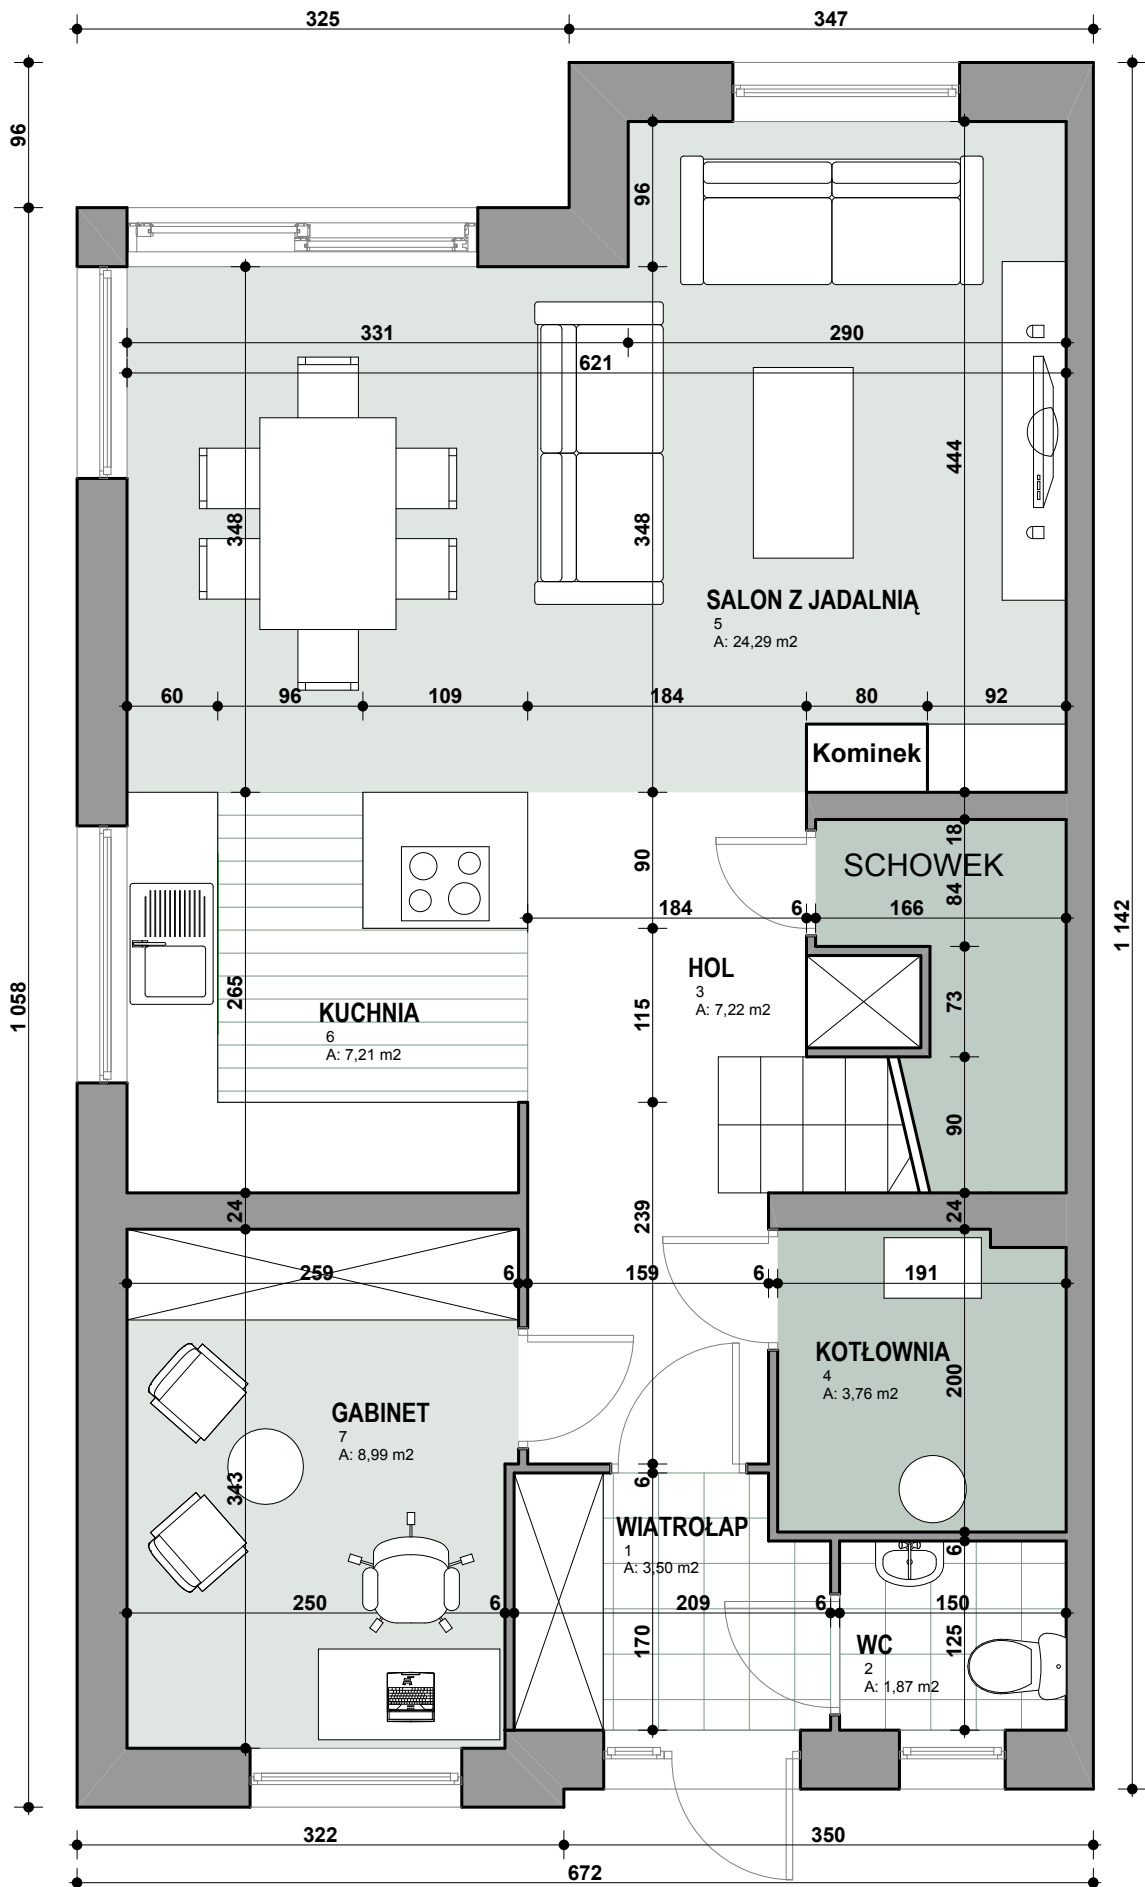


Uwagi:

1. Wszystkie wymiary zostały podane w centymetrach.
2. Wymiary mogą nieznacznie ulec zmianie.
3. Wymiary nie uwzględniają wykończenia ścian.
4. Powierzchnie podano bez uwzględnienia wykończenia (tynku).

5. Wszystkie zmiany w układzie podejść do kanalizacji sanitarnej i wentylacji, wymagające naruszenia obudowy szachtu instalacyjnego w lokalu podlegają akceptacji projektanta i nie mogą być dokonywane samowolnie.
6. Trasy prowadzenia instalacji podposadzkowej i podtynkowej mają charakter orientacyjny.

RZUT PODDASZA

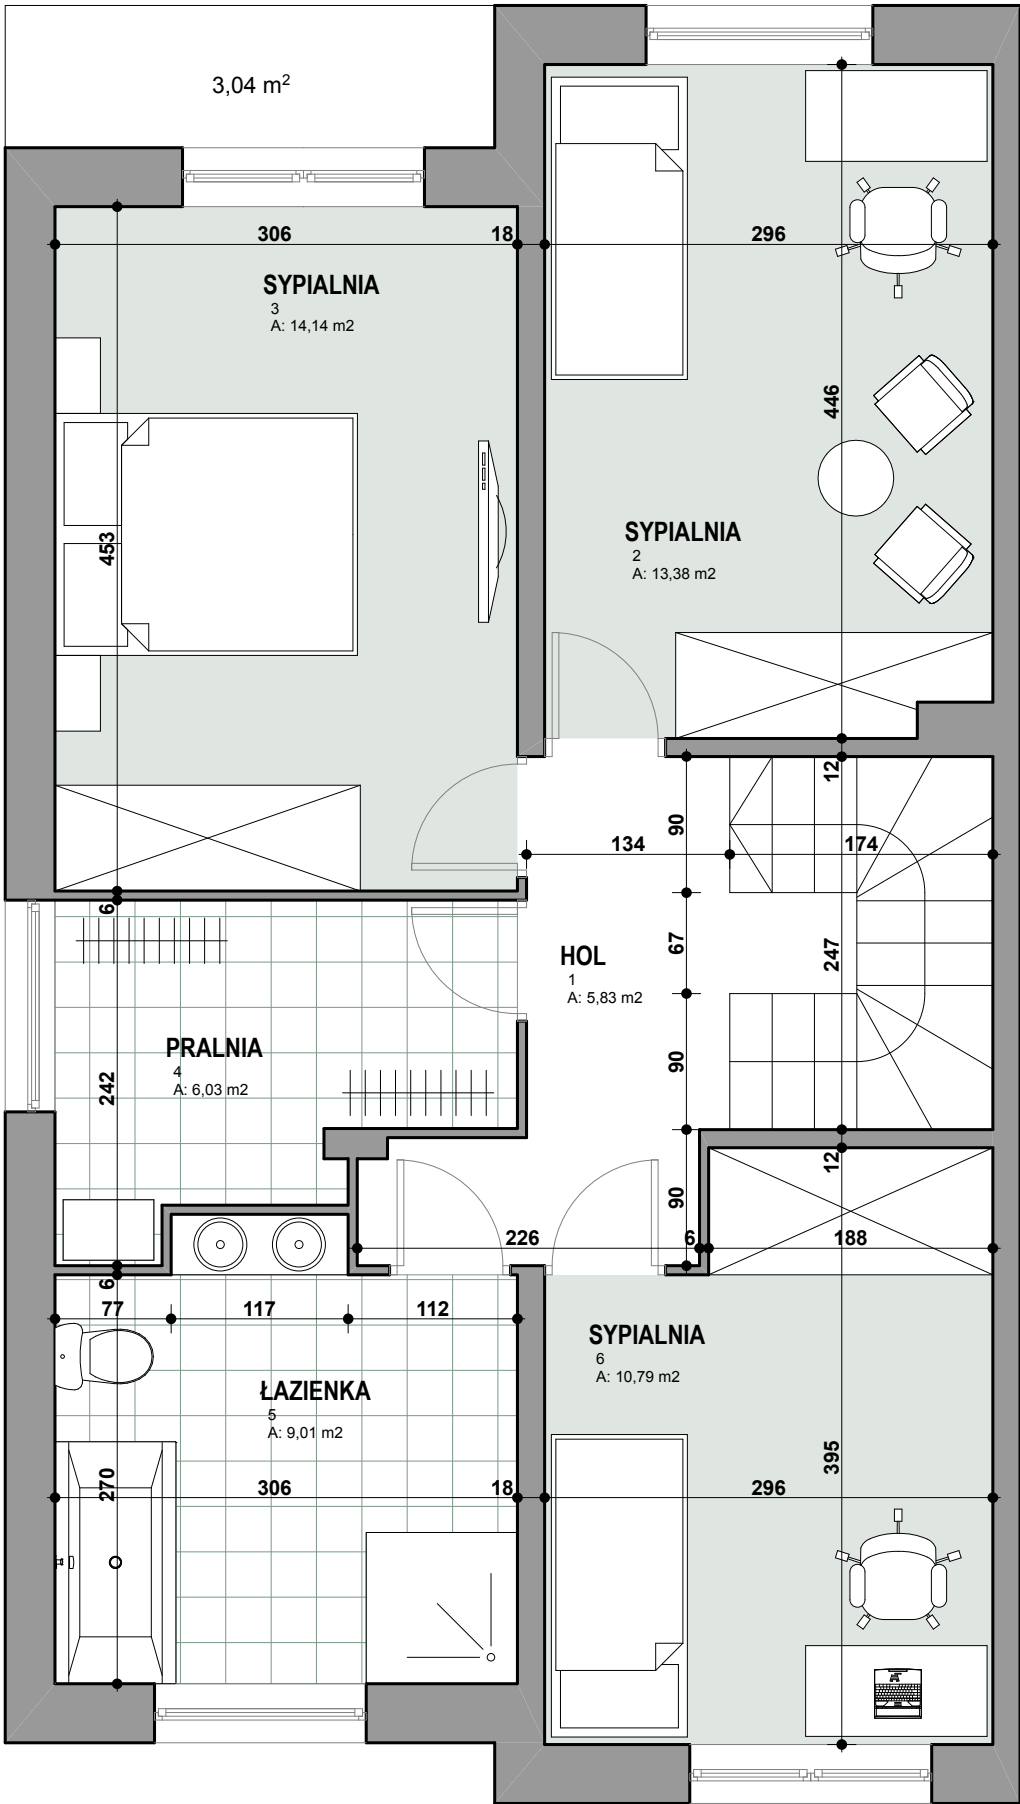

POŁOŻENIE LOKALU



PARTER		Pomieszczenie	Zmierzone Powierzchnie
	1	WIATROŁAP	3,50 m ²
	2	WC	1,87 m ²
	3	HOL	7,22 m ²
	4	KOTŁOWNIA	3,76 m ²
	5	SALON Z JADALNIĄ	24,29 m ²
	6	KUCHNIA	7,21 m ²
	7	GABINET	8,99 m ²

PARTER	razem	56,83 m ²
--------	-------	----------------------

PODDASZE		Pomieszczenie	Zmierzone Powierzchnie
	1	HOL	5,83 m ²
	2	SYPIALNIA	13,38 m ²
	3	SYPIALNIA	14,14 m ²
	4	PRALNIA	6,03 m ²
	5	ŁAZIENKA	9,01 m ²
	6	SYPIALNIA	10,79 m ²

PODDASZE	razem	59,17 m ²
----------	-------	----------------------

RAZEM		116,00 m ²
-------	--	-----------------------

Niniejsza karta katalogowa została opracowana na podstawie projektu budowlanego. Nie stanowi ona wiernego odwzorowania powstałego lokalu mieszkalnego. Karty mają jedynie służyć wskazaniu położenia projektowanych pomieszczeń lokalu wyrysowanych na podstawie projektu budowlanego. W toku dalszego projektowania mogą wystąpić niewielkie zmiany w stosunku do informacji zawartych w karcie katalogowej. Niniejsza karta nie stanowi wiążącego opisu technicznego prezentowanego lokalu.

Projekt chroniony prawem autorskim. Nie przeznaczony do celów wykonawczych.

OBIEKT	BUDYNEK MIESZKALNY JEDNORODZINNY Z DWOMA LOKALAMI MIESZKALNYMI
LOKALIZACJA	SKÓRZEWKO, GMINA DOPIEWO działki nr ew. 343/11

LOKAL A