


RZUT PARTERU

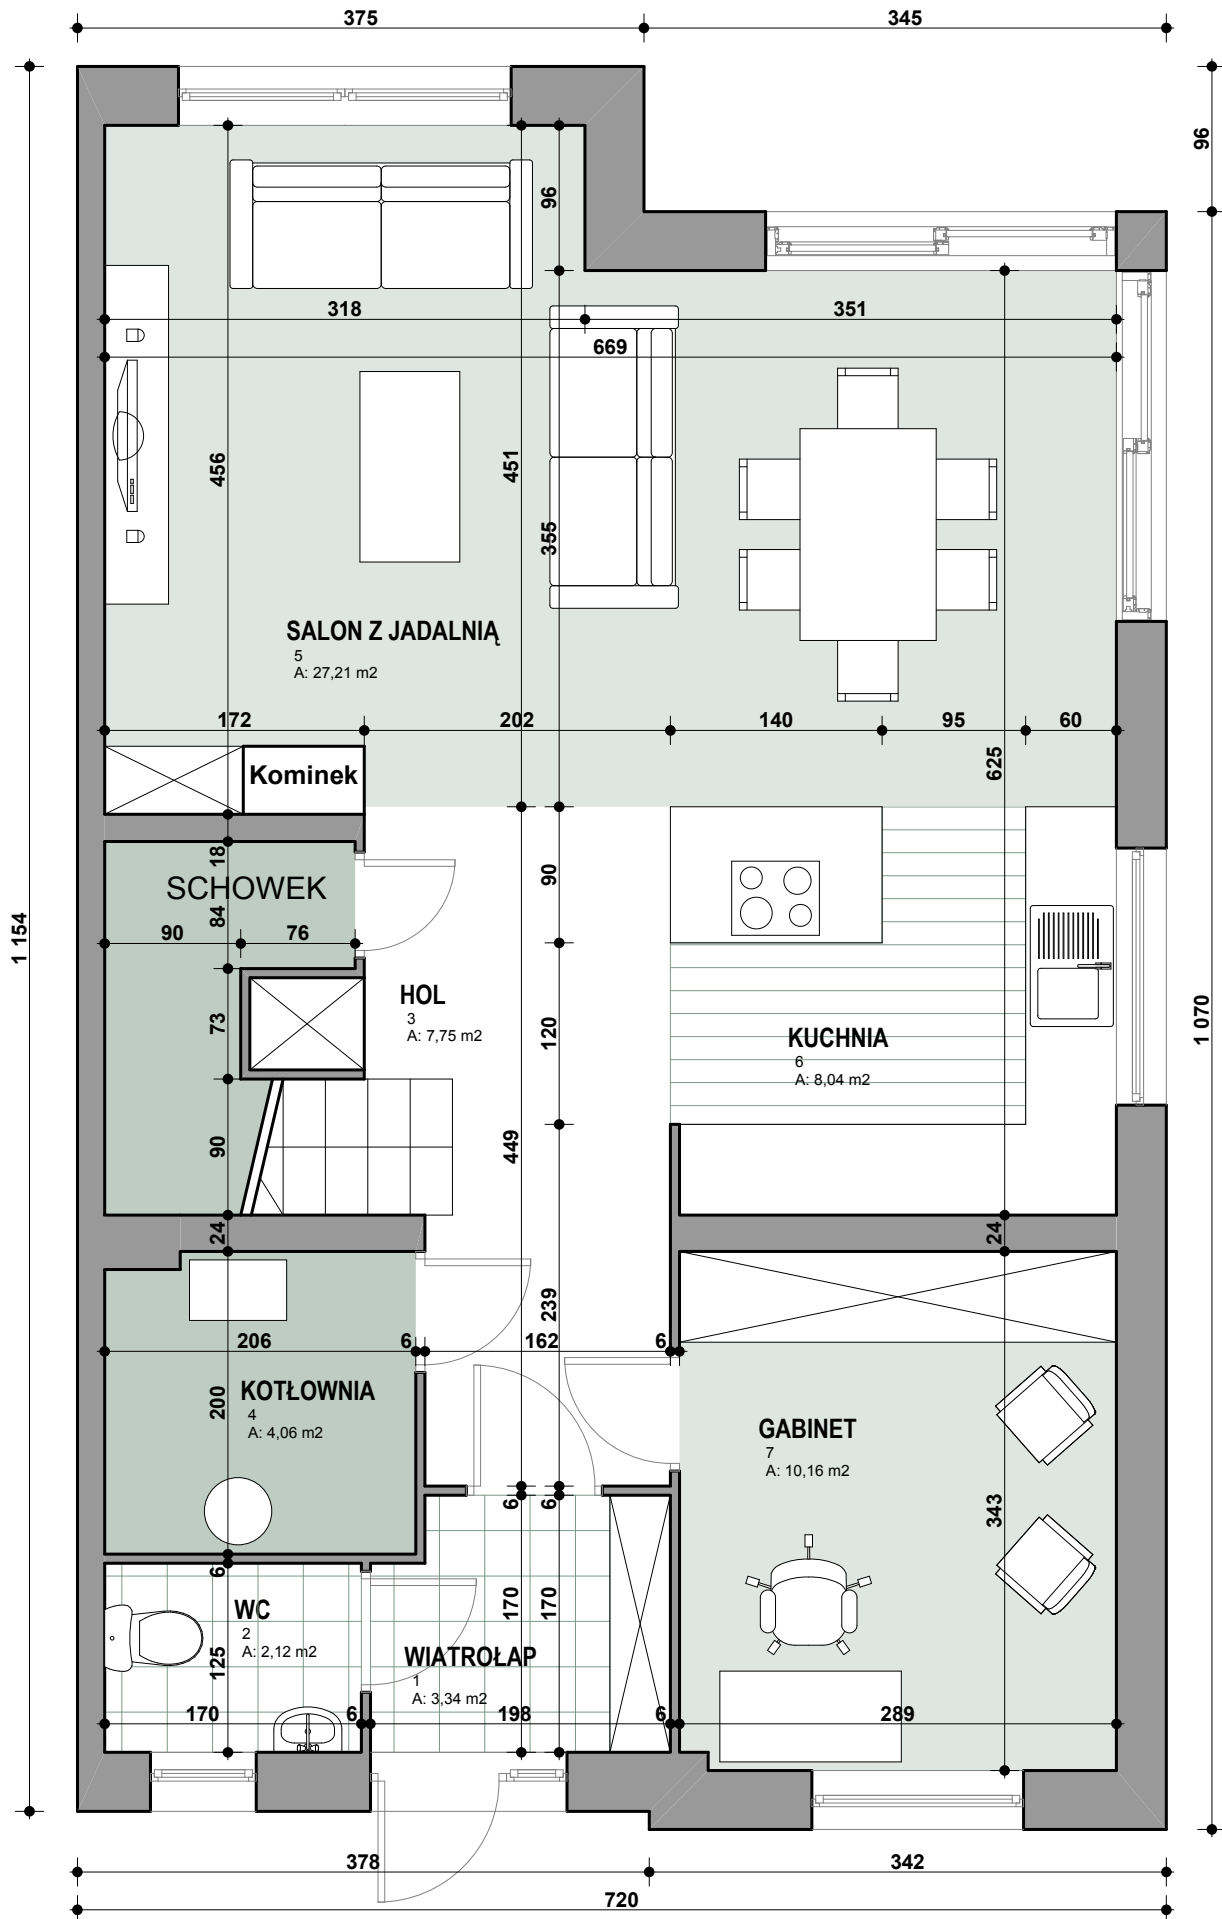


Uwagi:

1. Wszystkie wymiary zostały podane w centymetrach.
2. Wymiary mogą nieznacznie ulec zmianie.
3. Wymiary nie uwzględniają wykończenia ścian.
4. Powierzchnie podano bez uwzględnienia wykończenia (tynku).


5. Wszystkie zmiany w układzie podejść do kanalizacji sanitarnej i wentylacji, wymagające naruszenia obudowy szachtu instalacyjnego w lokalu podlegają akceptacji projektanta i nie mogą być dokonywane samowolnie.
6. Trasy prowadzenia instalacji podposadzkowej i podtynkowej mają charakter orientacyjny.

RZUT PODDASZA

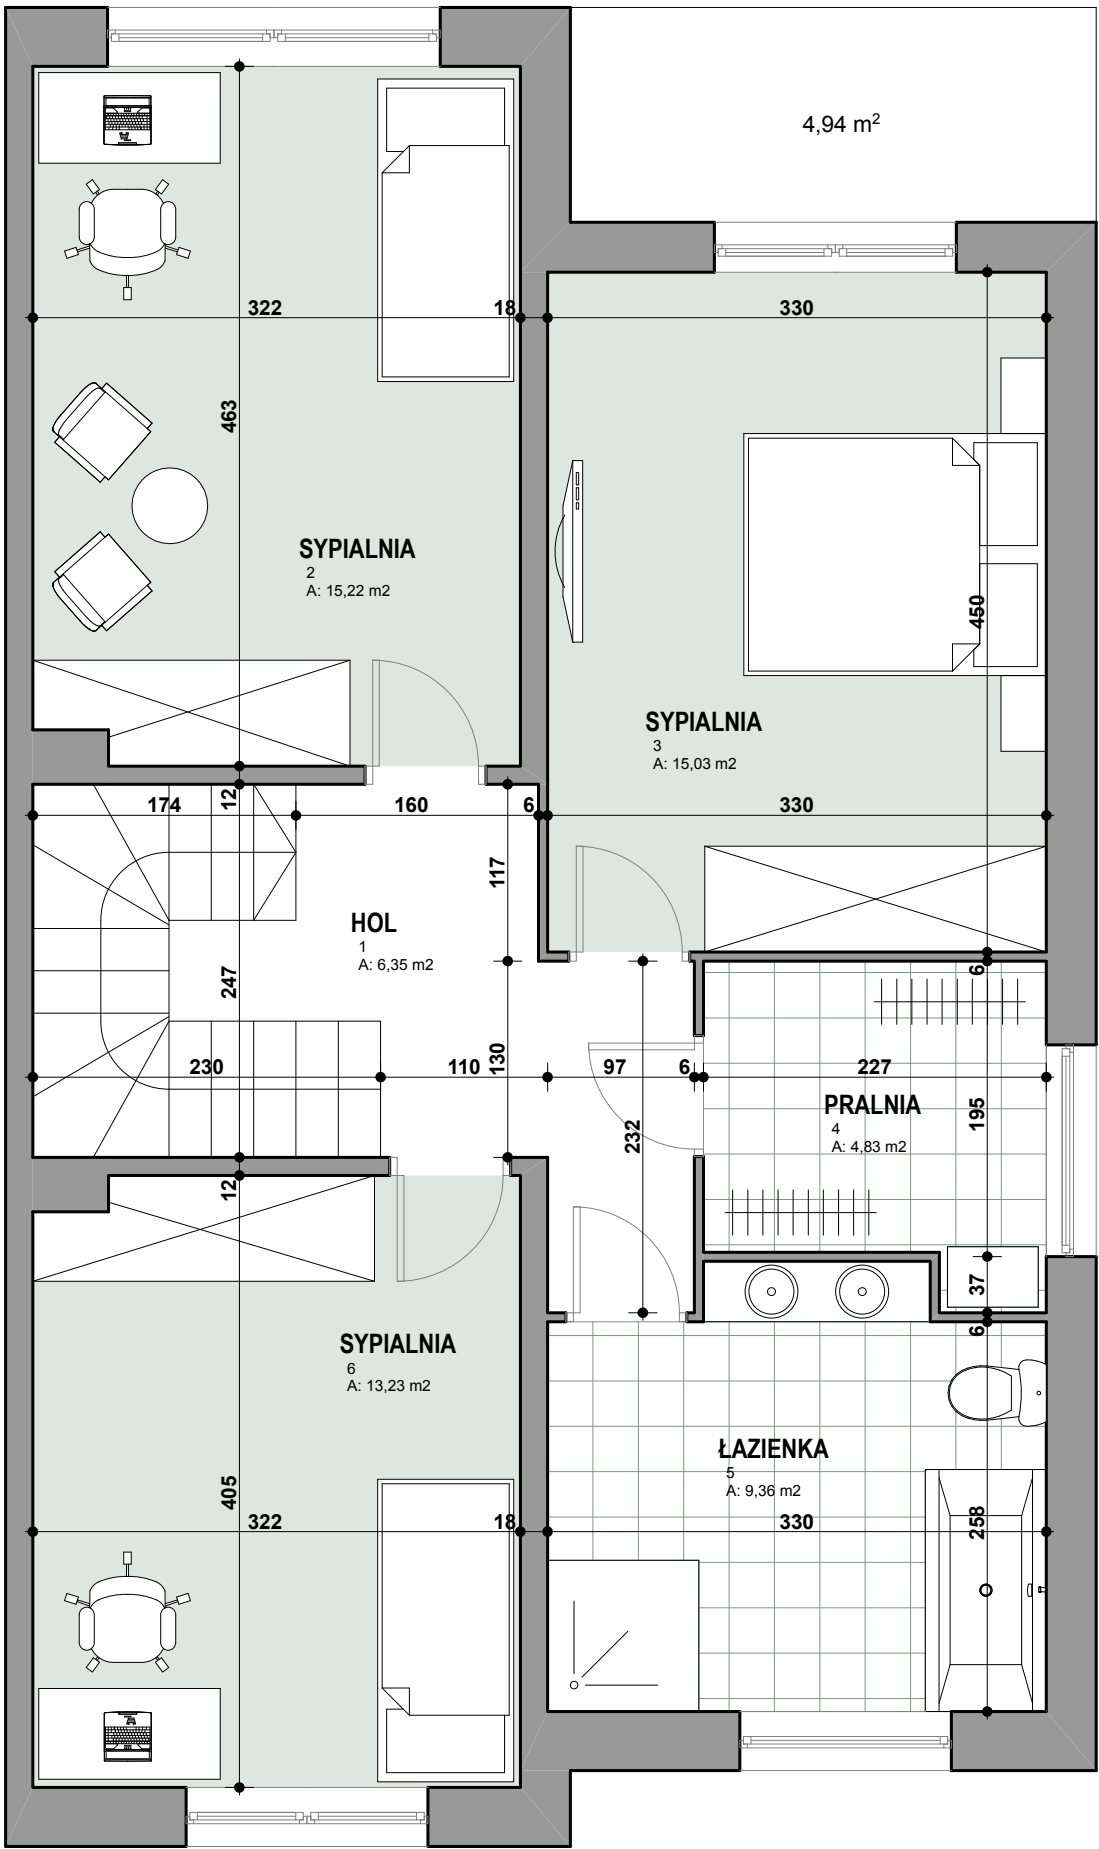

7. Instalowanie indywidualnych wentylatorów na kanałach zbiorczych, za wyjątkiem przeznaczonych do tego celu kanałów kuchennych jest zabronione.
8. Naruszanie elementów konstrukcji jest zabronione.
9. Zabudowa balkonów, instalowanie rolet zewnętrznych, markiz, jednostek zewnętrznych klimatyzacji, itp. bez akceptacji projektanta jest zabronione.

POŁOŻENIE LOKALU

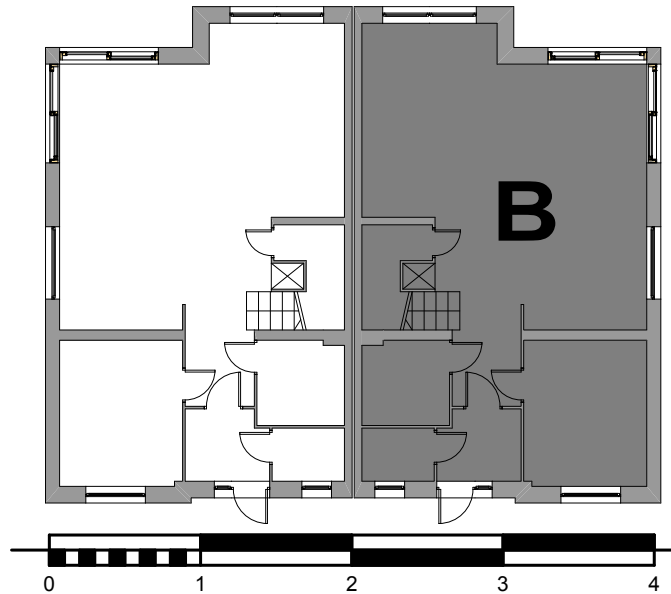

PARTER	Pomieszczenie	Zmierzone Powierzchnie
	1	WIATROŁAP
	2	WC
	3	HOL
	4	KOTŁOWNIA
	5	SALON Z JADALNIĄ
	6	KUCHNIA
	7	GABINET
PARTER	razem	62,68 m2
PODDASZE	Pomieszczenie	Zmierzone Powierzchnie
	1	HOL
	2	SYPIALNIA
	3	SYPIALNIA
	4	PRALNIA
	5	ŁAZIENKA
	6	SYPIALNIA
PODDASZE	razem	64,02 m2
RAZEM		126,70 m2

Niniejsza karta katalogowa została opracowana na podstawie projektu budowlanego. Nie stanowi ona wiernego odwzorowania powstałego lokalu mieszkalnego. Karty mają jedynie służyć wskazaniu położenia projektowanych pomieszczeń lokalu wyrysowanych na podstawie projektu budowlanego. W toku dalszego projektowania mogą wystąpić niewielkie zmiany w stosunku do informacji zawartych w karcie katalogowej. Niniejsza karta nie stanowi wiążącego opisu technicznego prezentowanego lokalu.

Projekt chroniony prawem autorskim. Nie przeznaczony do celów wykonawczych.

OBIEKT	BUDYNEK MIESZKALNY JEDNORODZINNY Z DWOMA LOKALAMI MIESZKALNYMI
LOKALIZACJA	SKÓRZEWKO, GMINA DOPIEWO działki nr ew. 343/7

LOKAL B